

Ärende Fastighetsreglering berörande Grimsta 5:1 och 5:3		Kommun Nynäshamn	Län Stockholm
Registerområde Sorunda		Nybildade fastigheter	
Förämningslantmätare <i>Nils Blom</i> Nils Blom		Registreringsdatum 1982-03-25	Dnr 82/176
		<input checked="" type="checkbox"/> Uppgift om ätgärd för rättningen avsett har införts i fastighetsregistret	<i>Imgrid Erwall</i> För fastighetsregistermyndigheten

Fastighet, område m m	Fig	Areal hektar, m ²		Ägare, uppgifter till lokala skattemyndighet och andra anmärkningar
		delareal	± ändring/summa	
Grimsta 5:1				Märta Ekstrand
Avstår	1	154	-154	
Grimsta 5:3				NYNÄSHAMNS KOMMUN
Erhåller	1	154	+154	Byggnadsnämnden
Ersättning: Ingen				1988-07-06

Dnr 88-07-07


86-08-15

Koordinatförteckning

Punkt	Markering	Koordinater	
		x	y
2	ETG	1014,63	1113,48
10	ETG	1067,81	1115,15
35	ETG	1067,06	1062,90
101	rb	1067,60	1100,57
102	rb	1054,84	1114,74
103	rb	1055,14	1105,05

System: Lokalt

88-08-18 x=1100

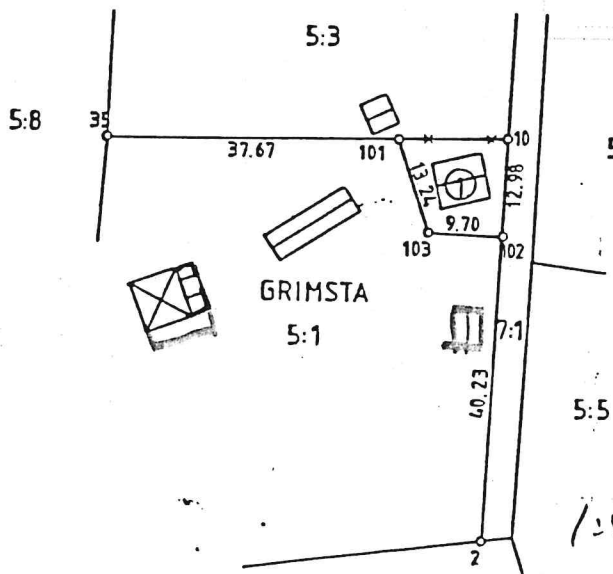

25 8 80

Lantbilaga

124

Datum 85-10-17

All kopia överensstämmer med original betyg

Imgrid Erwall

Nyttillkommen gräns: 101-103-102.

Skala 1:1000	Reg. karta, lägesangivning Ek. bl. 9882:24	Framställd genom Nymätning och kopiering
-----------------	---	---

Mätning ZS	Beräkning ZS	Kartering KN	Titel redigering KN
---------------	-----------------	-----------------	------------------------

0197- 87/4

Lantmäteriet BI 0341 10.1971 30000 SRA Sthlm 15859